


F-3a

Powiat
Łódzki Wschodni
Gmina
Tuszynodr. Luostumice, gm. Piotrkowski
pow. piotrkowski

obr. pow. łódzki, gm. Makoszyn

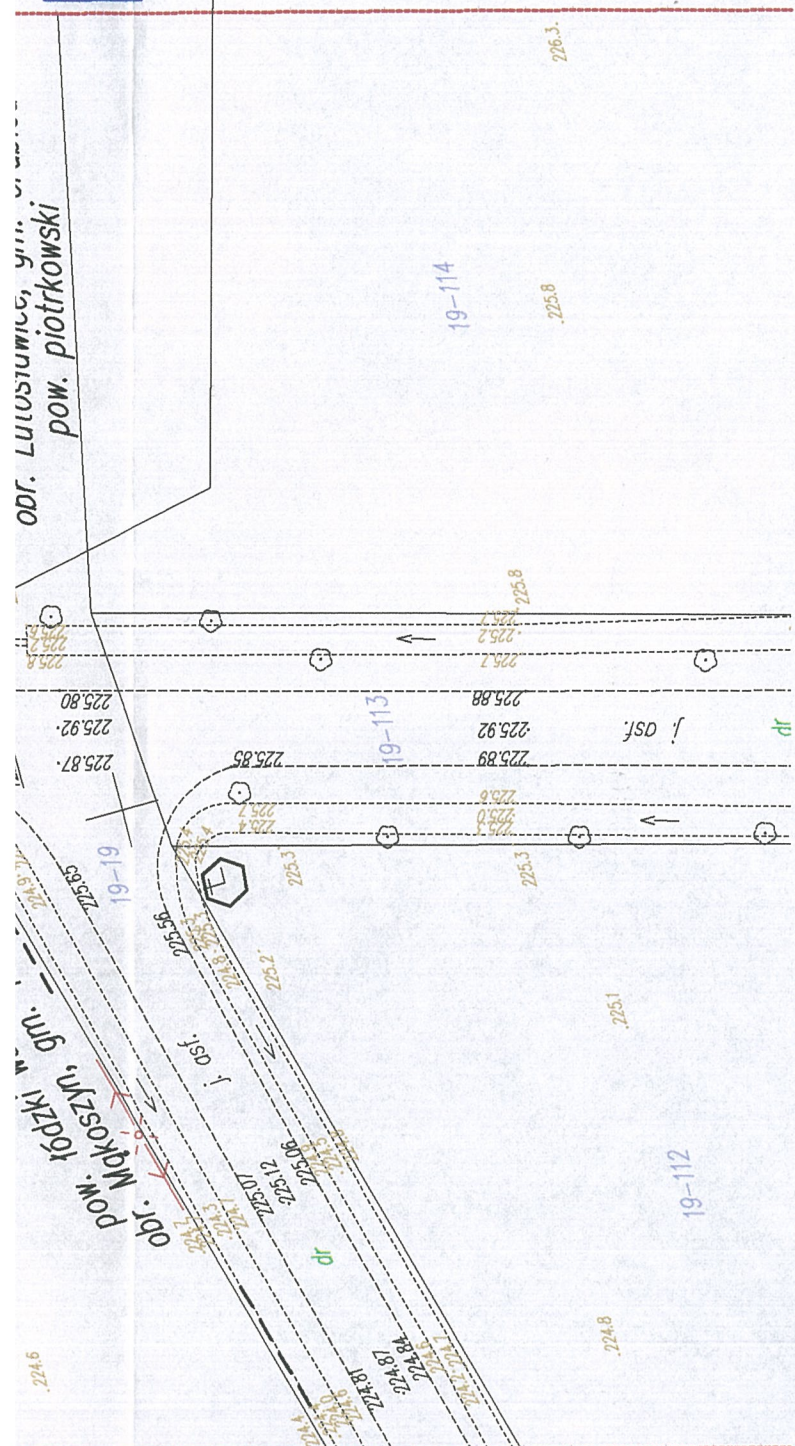

MAPA SYTUACYJNO-WYSOKOŚCIOWA z geodezyjną inwentaryzacją urządzeń podziemnych skala 1:500

woj.: łódzkie
pow. łódzki wschodni
gmina: Tuszyn
obręb: Gluchów, Wodzin Prywatny, Wodzin, Wodzin Majorski, Makoszyn, Syk

Droga powiatowa Gluchów - Grabica

Mapa służy do celów projektowych

Osnowa: układ współrzędnych "1985"
Poziom odniesienie: Kronsztadt
Wykonano na podstawie mapy zasadniczej
Skojarzenie: 122.423.141, 122.423.143, 122.423.191, 122.423.193,
122.423.241, 122.423.243, 122.441.041, 122.441.043,
122.441.061, 122.441.063, 122.441.064, 122.441.132,
122.441.134, 122.441.182, 122.441.184


oraz pomiaru uzupełniającego
wyk. przez firmę:
T. P. G. - Piotr Karwulewicz
ul. Miymarska 2 lok. 222
97-300 Piotrków Trybunalski

geodeta upr. nr 20020 - mgr inż. Piotr Karwulewicz


Granice wniesiono zgodnie ze stanem w ewidencji gruntów
oraz stanem użytkowania na gruncie.
Mapa aktualna na dzień 30.11.2009 r. w zakresie opracowania.

Urządzenia projektowane sprawdzono w Z.U.D. dnia 30.11.2009r.

Arkusz 6

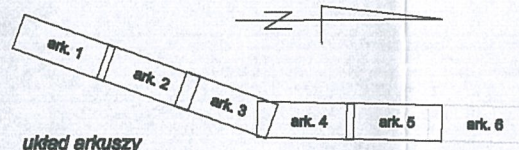

układ arkuszy

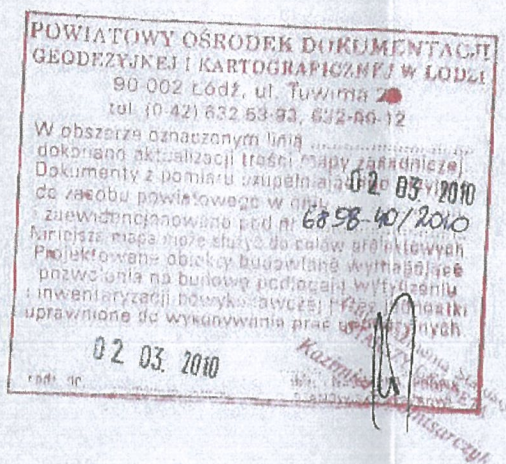

TPG PIOTR
KARWULEWICZ
97-300 PIOTRKÓW TRYBUNALSKI
ul. Miymarska 2 lok. 222
tel./fax 044 645 15 23, 0501314555
NIP 771 169 41 82, REGON 590730584


GEODETA UPRAWNIENY
Świadczenie GGK 20020
mgr inż. Piotr Karwulewicz

Szkiełko lokalizacji



Legenda

- jezdnia asfaltowa
- pobocza z destruktu
- perony autobusowe z kostki bet. szarej
- wjazdy z destruktu na podb. tłuczniowej
- drzewa do usunięcia wg planu wyrębu
- punkty poligonowe do odtworzenia
- linie regulacyjne
- projektowany rów
- kierunek spływu wody
- rura dwudzielna osłonowa na kablu teletechnicznym

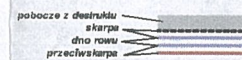

PPHU
F&E
tel: +48 42
7 123 626

Tytuł Projektu:
Przebudowa drogi powiatowej
nr 2930E od Drogi Krajowej nr 1
do granicy gminy Tuszyn
BRANŻA: Drogowa

NR PROJ.:
01/2010
DATA:
06.2010

TYTUŁ RYS.: Docelowa oragnizacja ruchu

SKALA:
1:500

NR RYS.: 1.6	IMIĘ I NAZWISKO:	PODPIS:
ASYSTENT PROJ.:	mgr inż. Paweł FRYNIA	
PROJEKTANT:	mgr inż. Jacek SZELIGA (upr. 63/93 Sk-ce)	
SPRAWDZIŁ:	mgr inż. Henryk DOMAGAŁA (upr. 108/82/WML)	