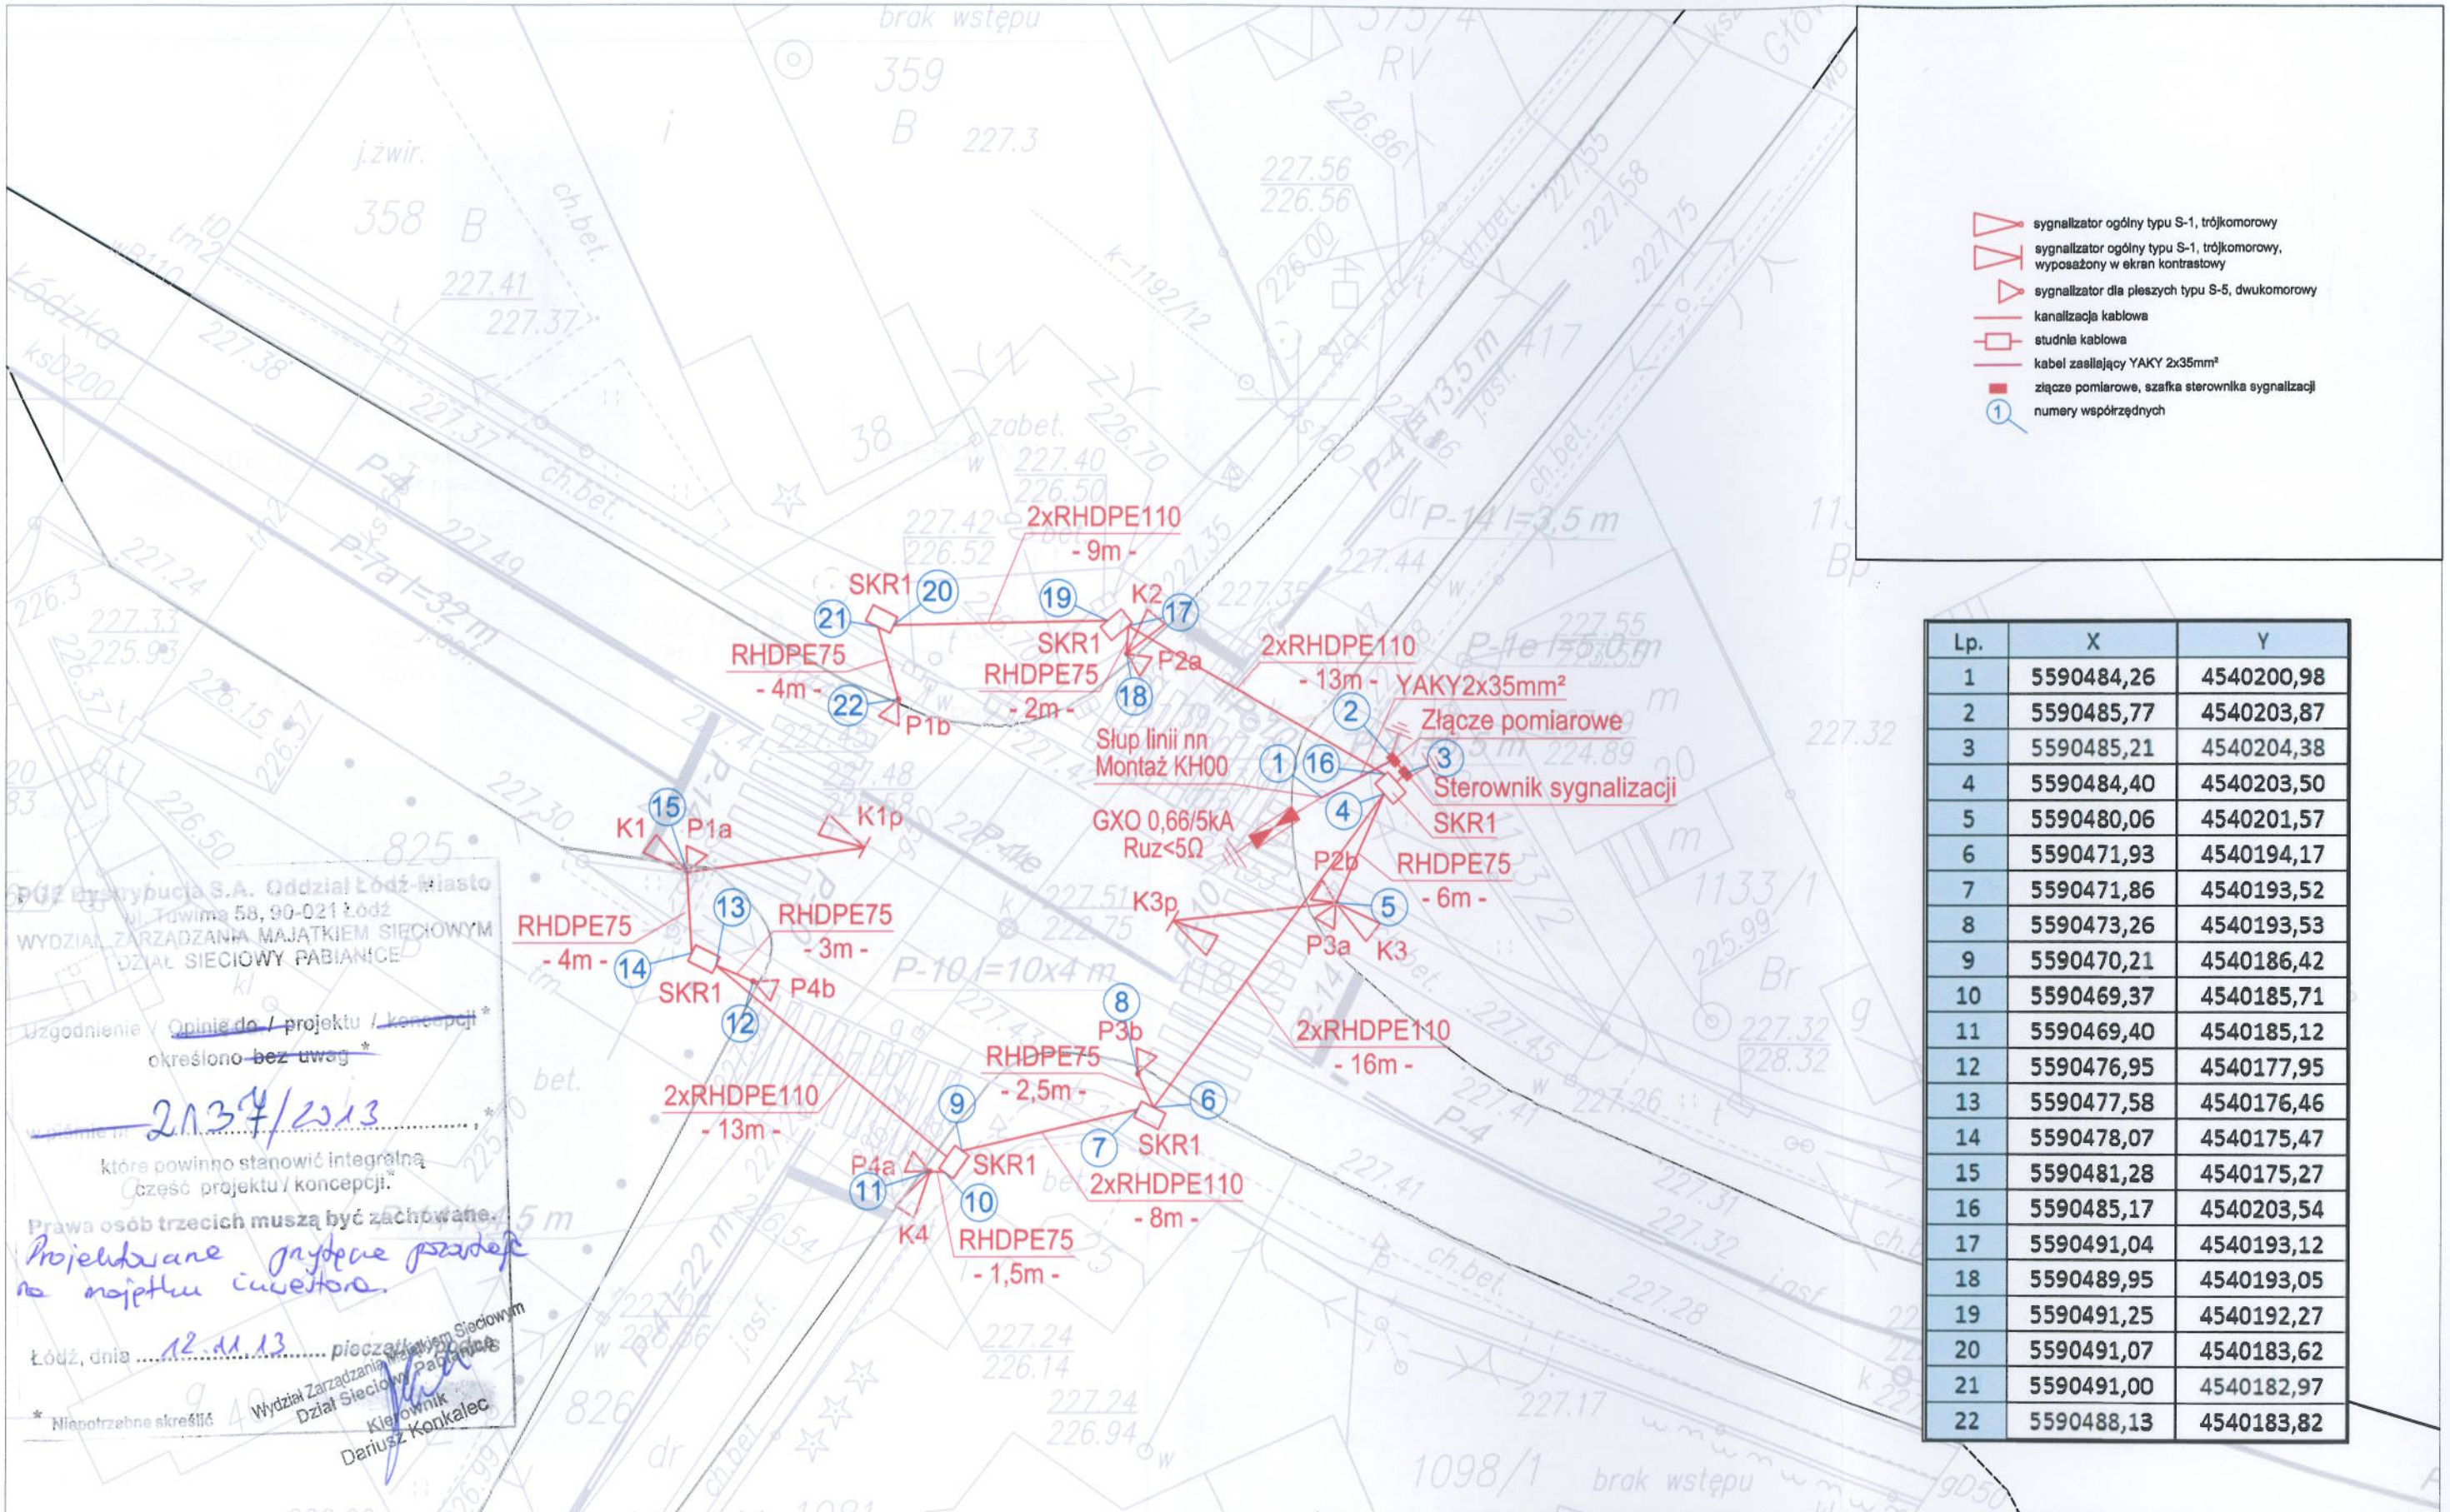

Lp.	X	Y
1	5590484,26	4540200,98
2	5590485,77	4540203,87
3	5590485,21	4540204,38
4	5590484,40	4540203,50
5	5590480,06	4540201,57
6	5590471,93	4540194,17
7	5590471,86	4540193,52
8	5590473,26	4540193,53
9	5590470,21	4540186,42
10	5590469,37	4540185,71
11	5590469,40	4540185,12
12	5590476,95	4540177,95
13	5590477,58	4540176,46
14	5590478,07	4540175,47
15	5590481,28	4540175,27
16	5590485,17	4540203,54
17	5590491,04	4540193,12
18	5590489,95	4540193,05
19	5590491,25	4540192,27
20	5590491,07	4540183,62
21	5590491,00	4540182,97
22	5590488,13	4540183,82

PGE Dystrybucja S.A. Oddział Łódź Miasto
ul. Tuwima 58, 90-021 Łódź
WYDZIAŁ ZARZĄDZANIA MAJĄTKIEM SIECIOWYM
DZIAŁ SIECIOWY PABIANICE

Uzgodnienie / ~~Opinia do~~ / projektu / ~~koncepcji~~ *
określono ~~bez uwag~~ *
2137/2013 ,*
które powinno stanowić integralną część projektu / koncepcji.*
Prawa osób trzecich muszą być zachowane.
Projektowane przyłącze przewiesić na majątku inwestora.

Łódź, dnia 12.11.13 pieczątka Wydziału Sieciowym

Wydział Zarządzania Majątkiem Sieciowym
Dział Sieciowy Pabianice
Kierownik
Dariusz Konkalec

* Niepotrzebne skreślić

Zamawiający	Wykonawca				
Powiat Łódzki Wschodni ul. Sienkiewicza 3 90 - 954 Łódź	stadtraum Polska Sp z o.o. ul. Nektarowa 11, 62-002 Suchy Las				
	Data opracowania	10.2013	Skala	1:250	Numer rysunku: 2
Nazwa opracowania	Nazwa rysunku	Plan sytuacyjny			Numer arkusza: -
"Projekt sygnalizacji świetlnej na skrzyżowaniu ulic Łódzkiej i Głównej w Justynowie gmina Andrespol"	Projektant	mgr inż. Piotr Piskorek mgr inż. Wojciech Marciniak	Podpis		