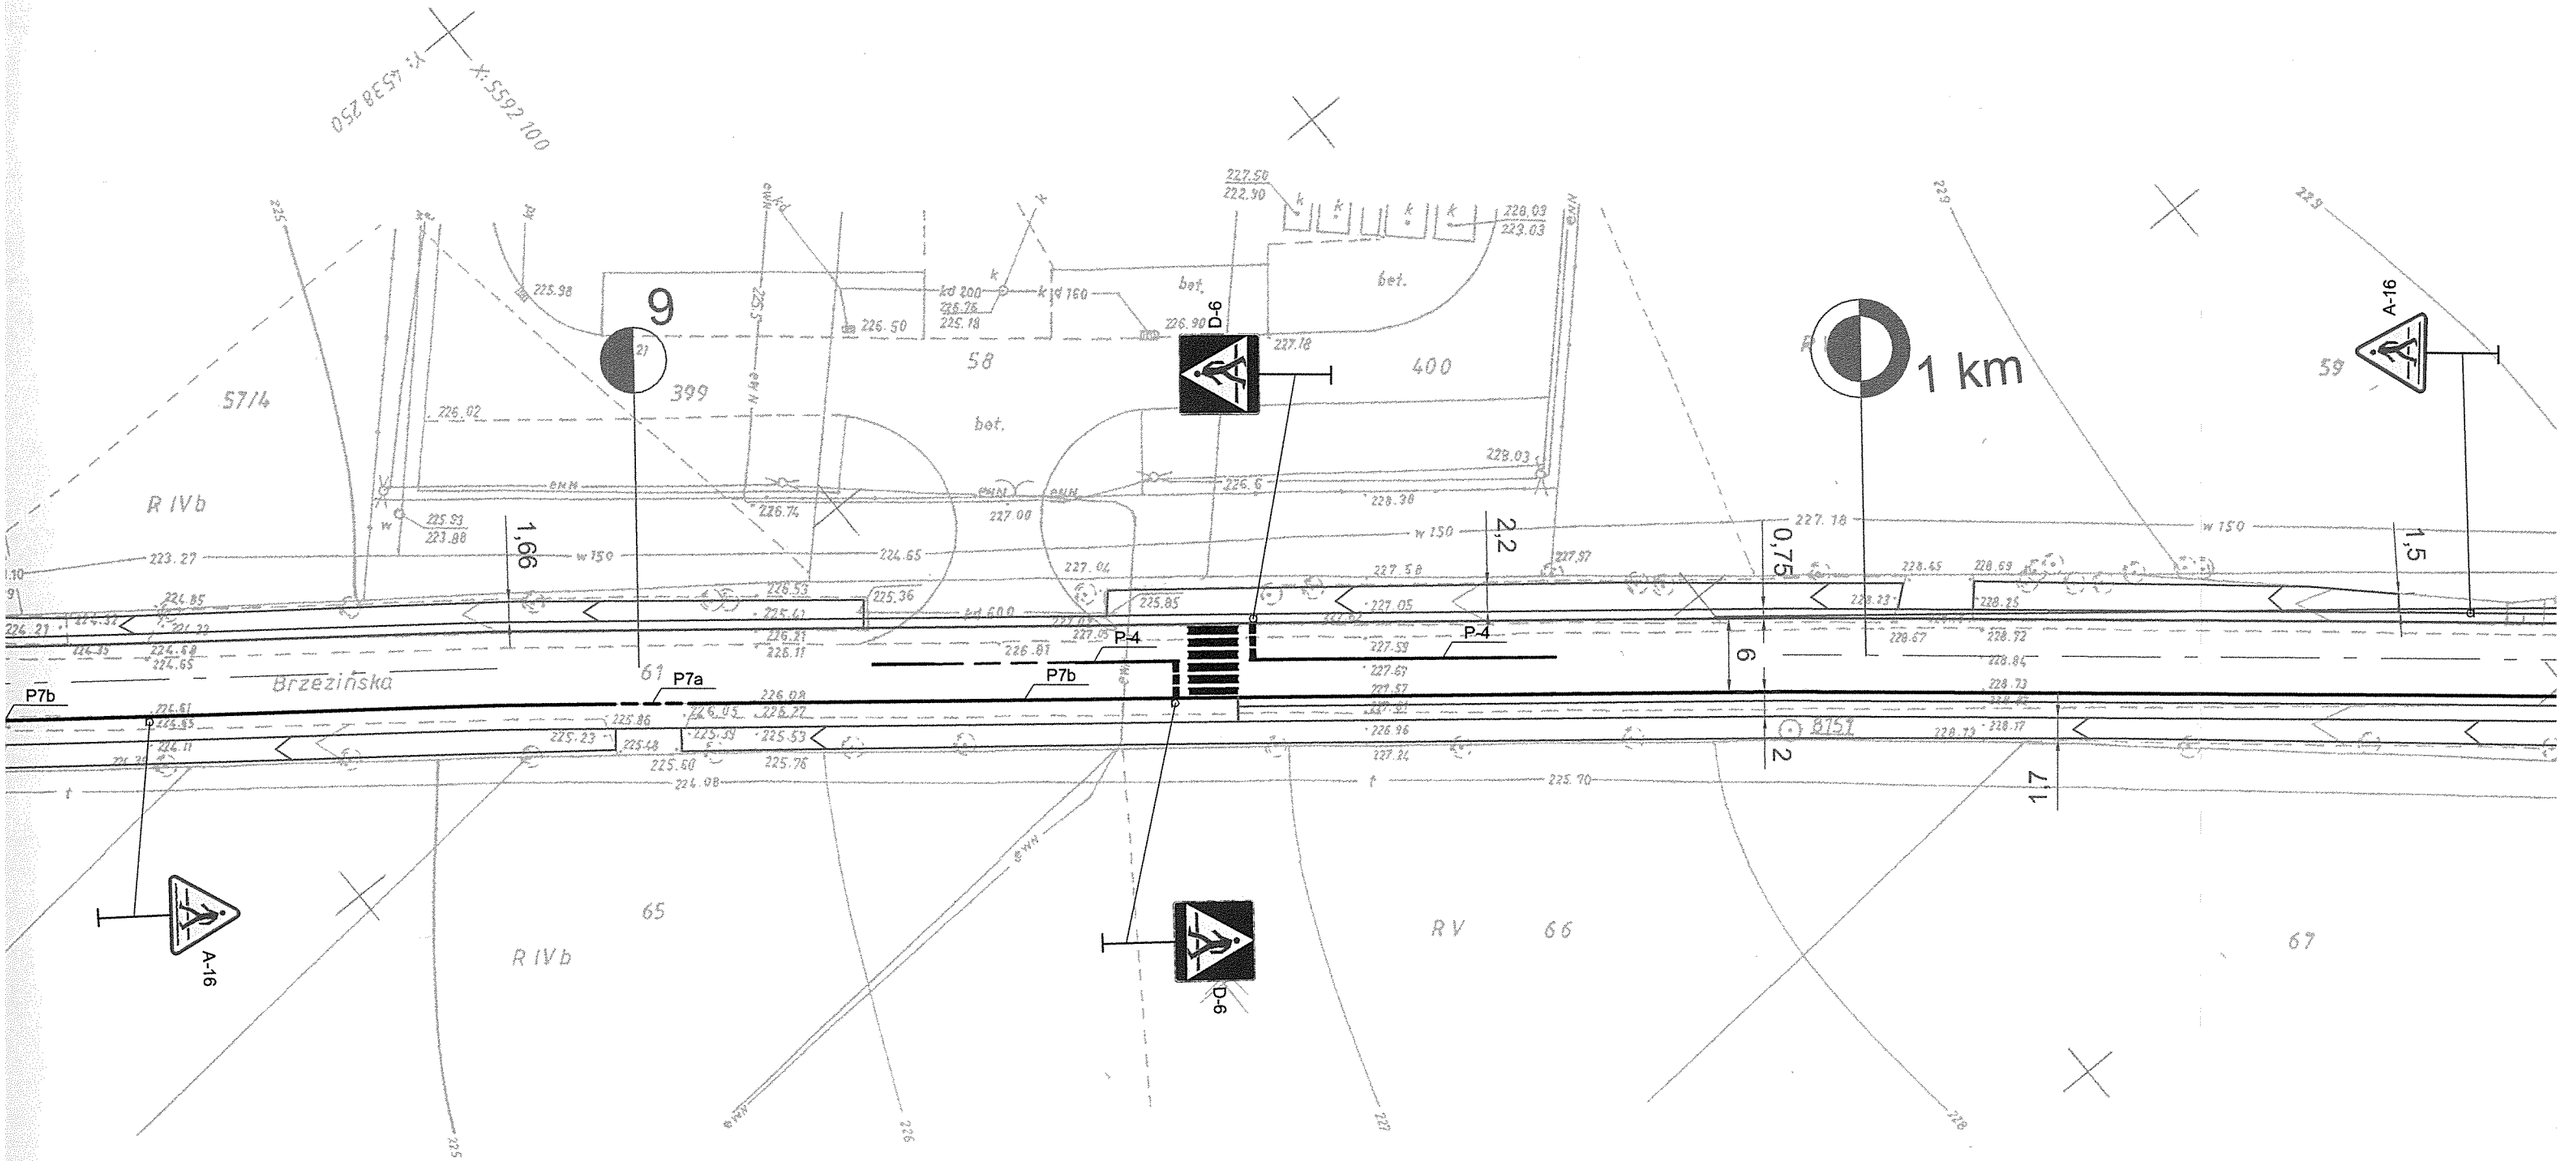

SYTUACYJNO WYSOKOŚCIOWA w skali 1:500
do celów projektowych

jszą wykonano na podstawie mapy zasadniczej 122, 224, 123, 124 oraz
ego pomiaru uzupełniającego z m-ca lutego 2009 r.

GEODETA UPRAWNIONY
inż. Zdzisław Żebrowski
łódź, ul. Zbijewskiej 29

łódź, dn. 24.02.2009 r. l. ks. rob. 4664/110/09