


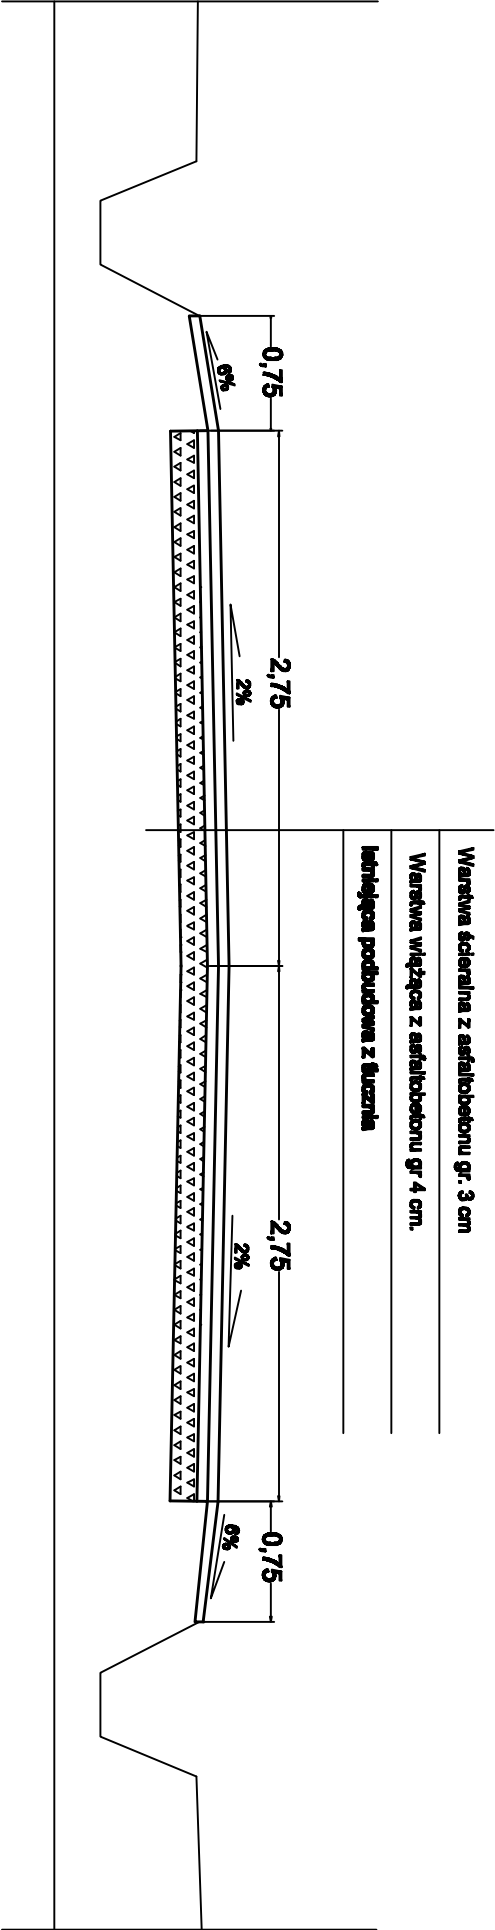

FIRMA PROJEKTOWO-WYKONAWCZA		Nazwa opracowania:			
INŻ. KONSTRUKTOR		Modernizacja odcinka drogi powiatowej nr 2925E w gminie Brójce			
Projektant	mgr inż. Krzysztof Piasecki	Treść rys.:	Konstrukcja nawierzchni	Skala:	1:25
		Nr rys.: 2	Ilość rys.: 2	Data: 12.2012r.	