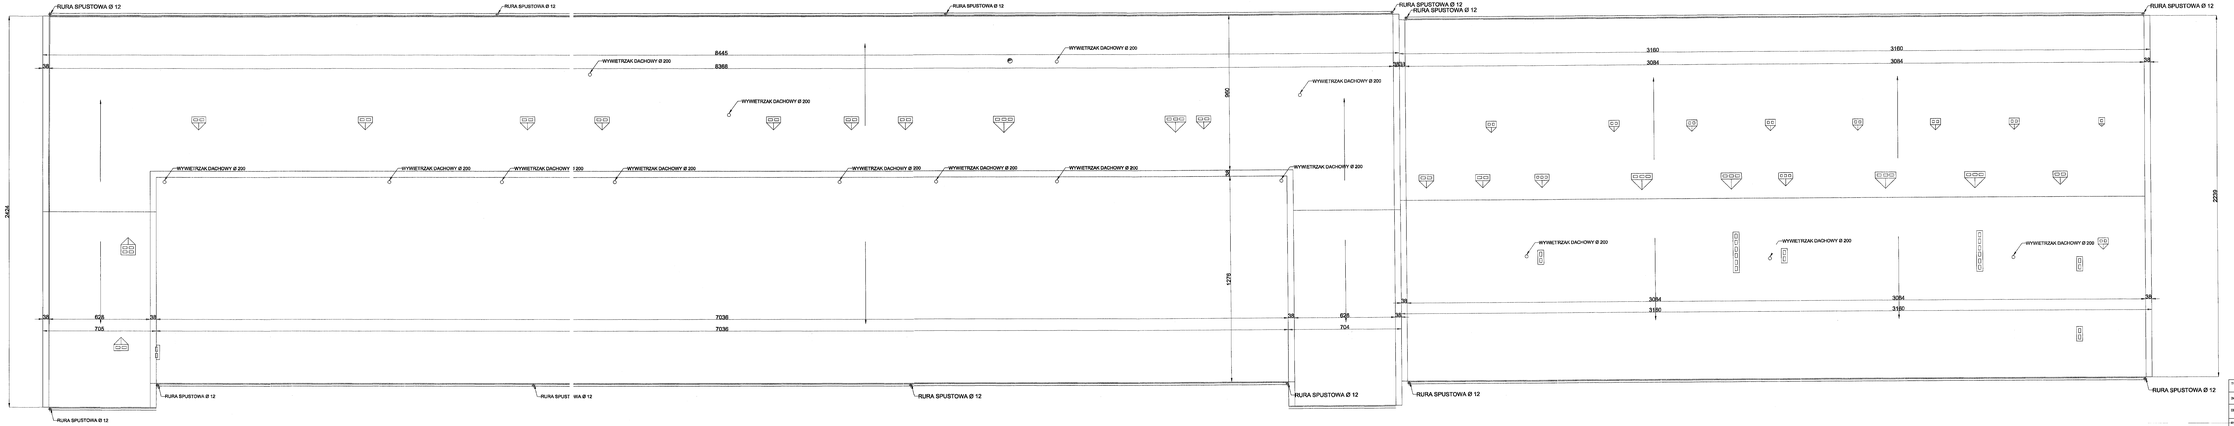

TYTUŁ:	Modernizacja systemu instalacji wodociągowej podwyższa dachowego budynku warsztatowego
INWESTOR:	Powiat Łódzki Wschodni, 90-954 Łódź ul. Sienkiewicza
OBIEKT:	Budynek Zespołu Szkół Ponadgimnazjalnych nr 1 w Koluszkach wg Wyr/ Zk. do nr ew. 326/1 Obręb 4.	Data: M. 2013 SKALA: 1:100
RYSUNEK:	RZUT DACHU	Podpis
PROJEKTANT:	Barbara Morawska upr. 153/93/WME	